


GELUKVLOERS - OVERZICHT

	BERONG VULNIS
	LOKAAL DEHEER
	GEMEENSCHAPPELIJKE RUIJMTTE
	GROEN BINNENGEBIED
	BESTAANDE STRUCTUUR
	AF TE BREKEN STRUCTUUR
	NIEUWE STRUCTUUR
	VOLLE GROND
	AANPALENDE BEBOUWING

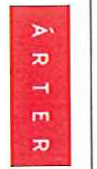

Architectuur  
**ARTER**  
 Stoudstraat 30 - 1000 Brussel - België  
 tel.: +32 2 513 77 85 fax.: +32 2 511 46 04  
 www.arter.be


Bouwhoof  
 Hans Veroycken  
 H.O.M.E. bvba  
 Jubelpark 2 - 1000 Brussel  
 GSM : +32 475 85 70 12

Project: Nieuwbouw individuele/collectieve studentenhuisvesting - 20/60 units  
 Slachthuisstraat 30-36 te 1000 Brussel  
 Echelle: 1/250  
 0 2 5 10m

Object: Geplande toestand  
 Titel: Plan gelukvloers

Tek. SC  
 Goodk. PV  
 Datum: 25 02 2013  
 557.10.11

**PU**  
**1.2a**

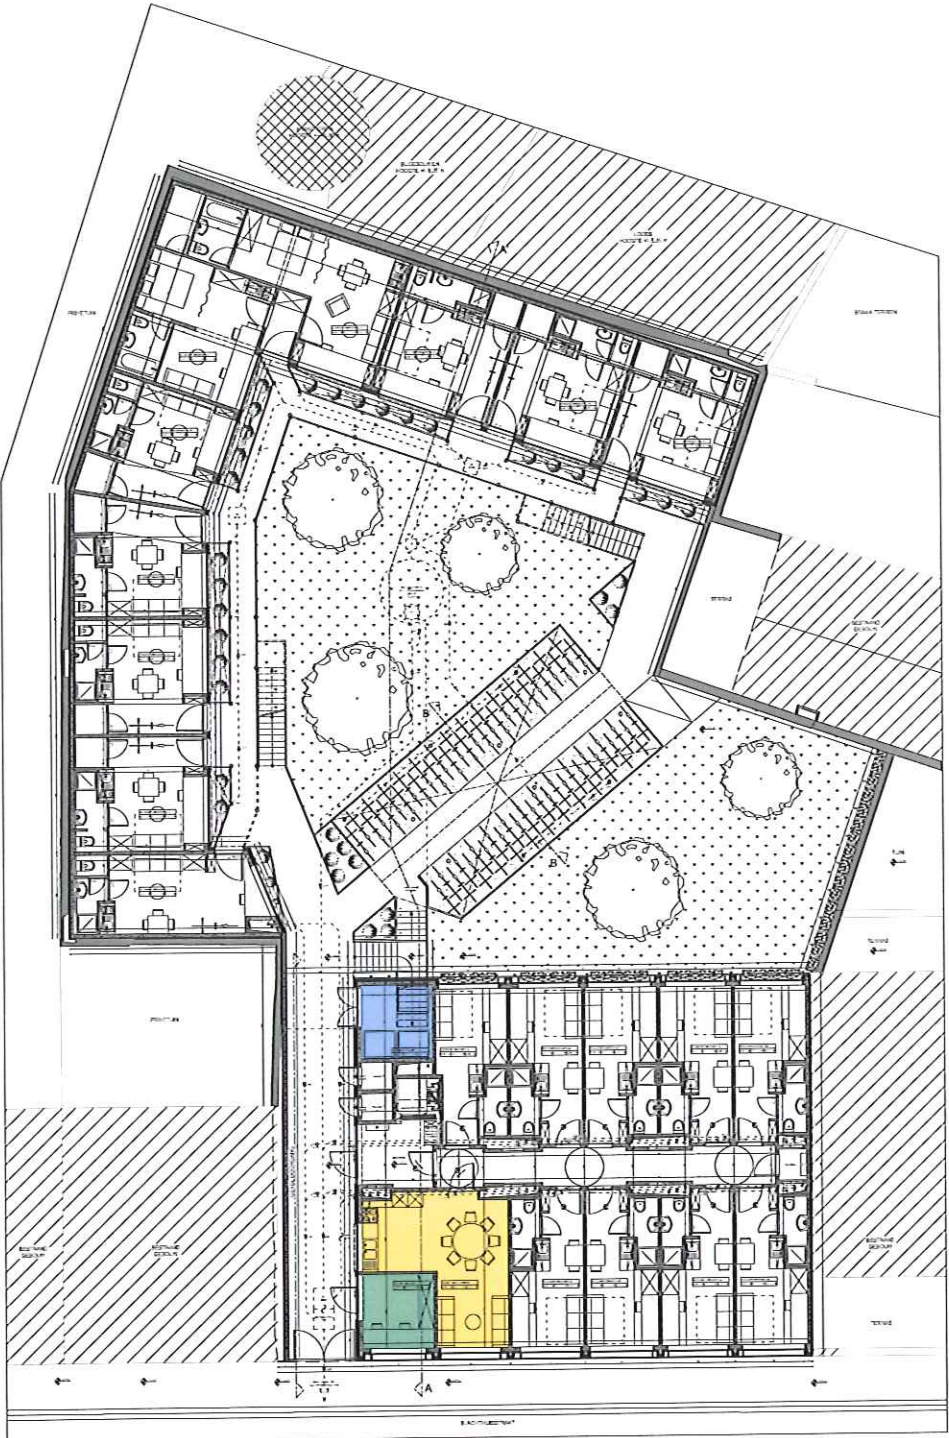

GELIJKVLOERS

	BERGING VULNIS
	LOKAAL BEHEER
	GEMEENSCHAPPELIJKE RUIJITE
	GROEN BINNENBEREID
	BESTANDE STRUCTUUR
	A F TE BREKEN STRUCTUUR
	NIJUE STRUCTUUR
	VOLLE GROND
	AANPALENDE BEBOUWING



Architectuur  
**ARTER**  
 Strootstraat 30 - 1000 Brussel - België  
 tel.: +32 2 513 77 95 fax.: +32 2 511 46 04  
 www.arter.be


Bouwheer  
 Hans Veroycken  
 H.O.M.E. bvba  
 Jubelpark 2 - 1000 Brussel  
 GSM : +32 475 85 70 12

Project: Nieuwbouw individuele/collectieve studentennutvoesting - 20/60 units  
 Stachthuisstraat 30-36 te 1000 Brussel  
 Echalet: 1/200  
 0 2 5 10m

Object: Gebouwd toestand  
 Titel Plan gelijkvloers

Tek. SC  
 Datum 25 02 2013  
 Goodk. PV  
 Datum 557.10.11

**PU**  
**1.2b**

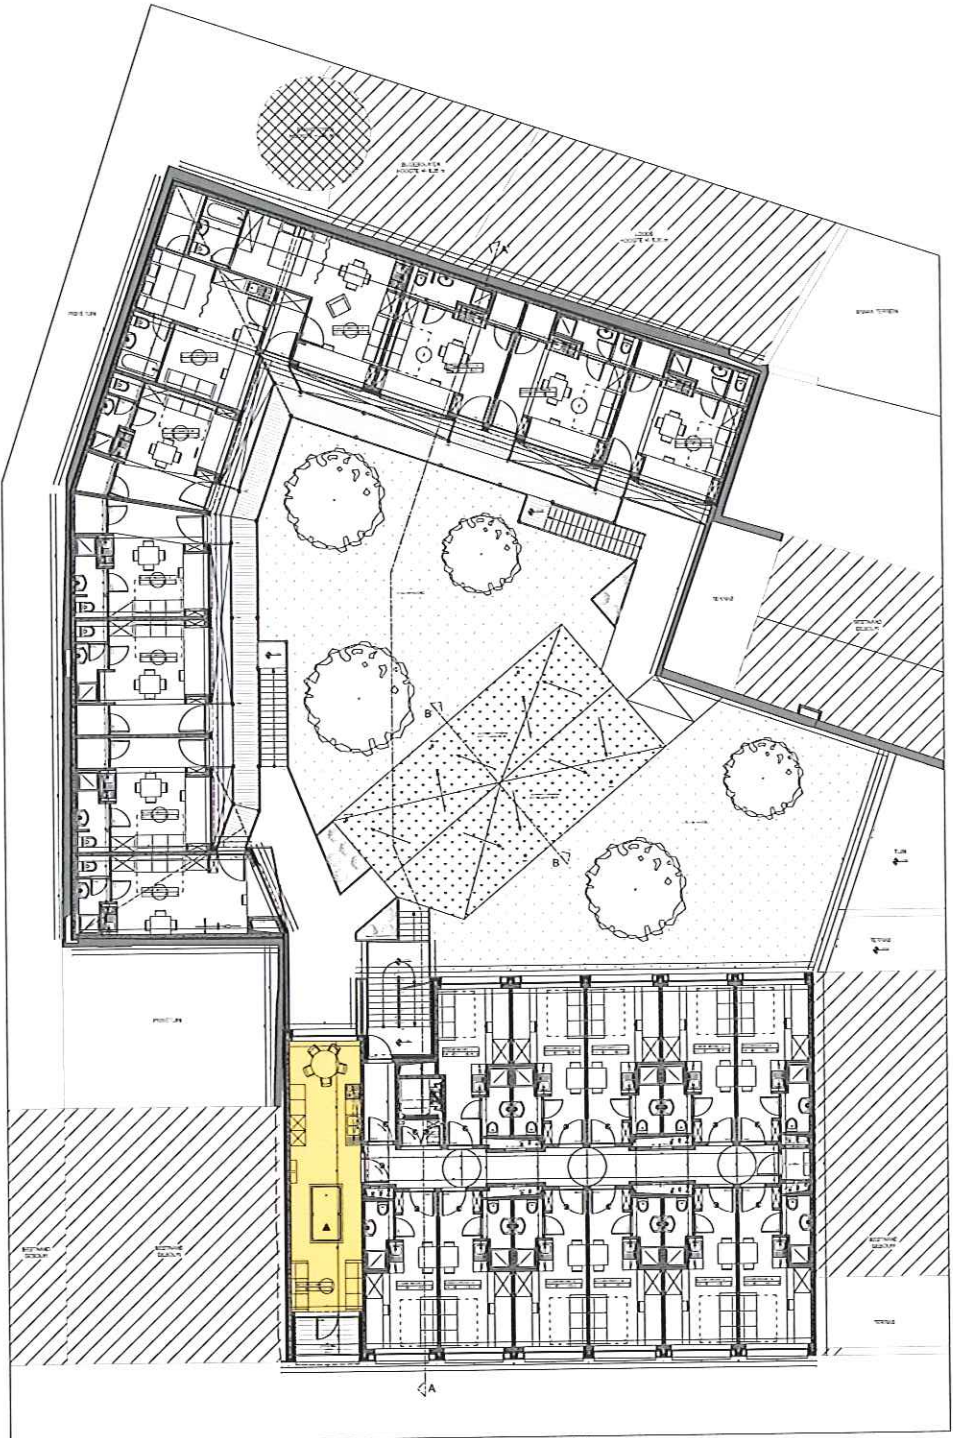

1ste VERDIEPING

	BEREIKING VILANIS
	LOKAAL BEHEER
	GEMEENSCHAPPELIJKE RUIJTE
	GROEN BINNENGEBIED
	BESTANDE STRUCTUUR
	A F T E BREKEN STRUCTUUR
	NIEUWE STRUCTUUR
	VOLLE GROND
	AANPALENDE BEBOUWING


Architectuur  
**ARTER**  
 Stoofstraat 30 - 1000 Brussel - België  
 tel.: +32 2 513 77 95 fax: +32 2 511 46 04  
 www.arter.be

Bouwhoof  
 Hans Veroycken  
 H.O.M.E. bvba  
 Jubelberg 2 - 1000 Brussel  
 GSM : +32 475 85 70 12

Project: Nieuwbouw individuele/collectieve studententhuisvesting - 20/60 units  
 Stichtingsstraat 30-36 te 1000 Brussel  
 Echelle: 1/200  
 0 2 5 10m


Object: Gebouwe toestand  
 Titel: Plan Type-ontwikpung

Tek. SC  
 Datum: 25.02.2013  
 Geok. PV  
 Datum: 5/7.10.11  
**PU**  
**1.4**

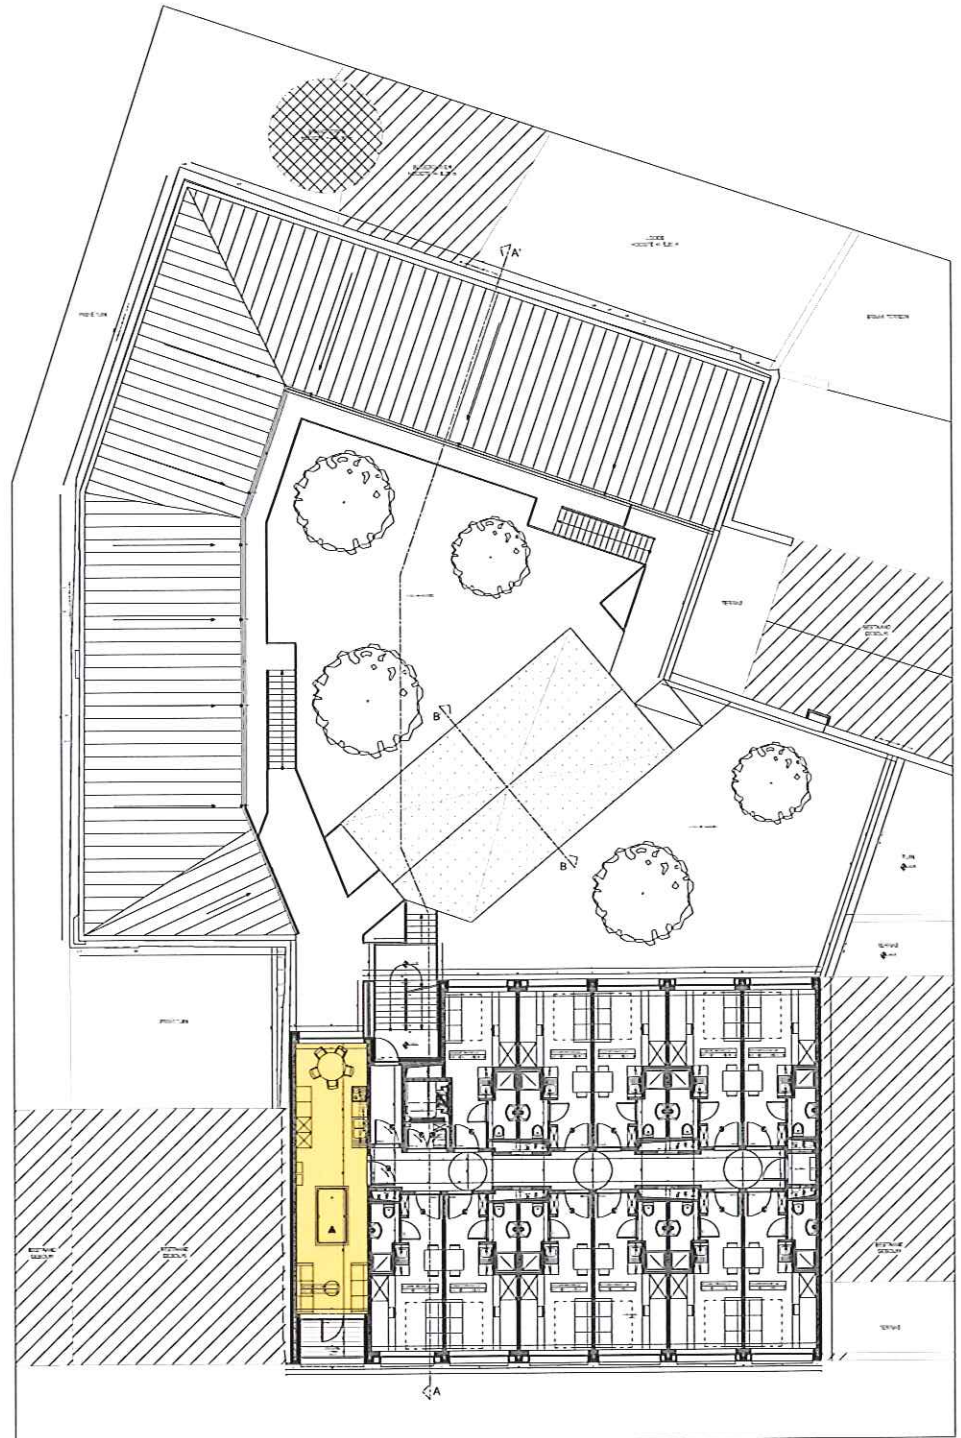

2de VERDIEPING

	BERGANG VULNIS
	LOKAAL BEHEER
	GEMEENSCHAPPELIJKE RUIMTE
	GROEN BINNENGEBIED
	BESTAANDE STRUCTUUR
	A-F TE BREKEN STRUCTUUR
	NIEUWE STRUCTUUR
	VOLLE GROND
	AANPALENDE BEBOUWING

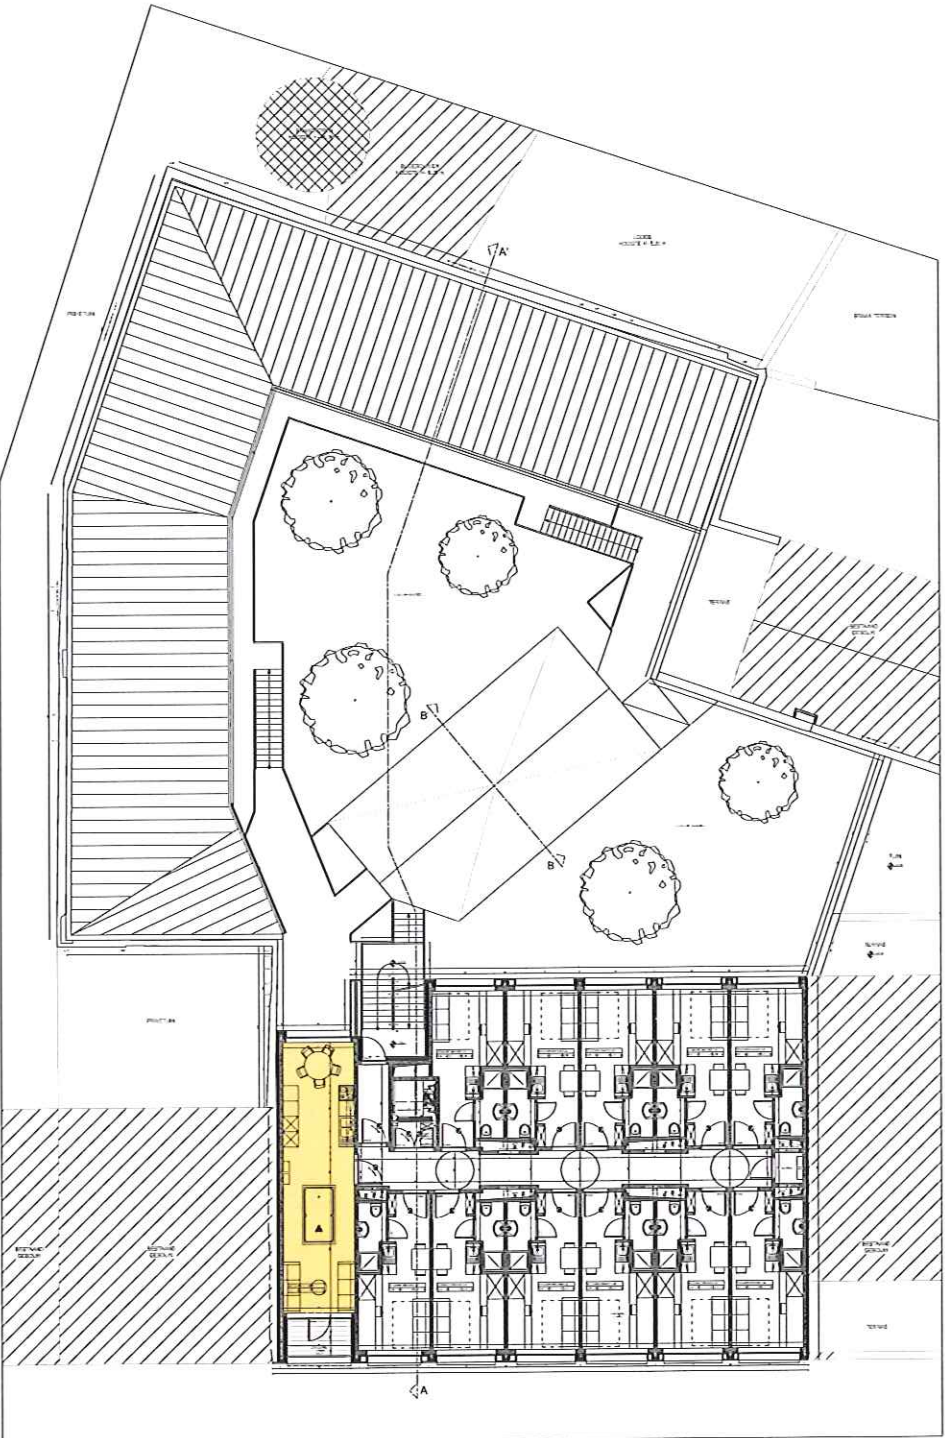

3de VERDIEPING

- BERGOND VULNIS
- LOKAAL BEHEER
- GEWENSCHAPPELIJKE RIJMTTE
- GROEN BINNENGEBIED
- BESTAANDE STRUCTUUR
- AF TE BREKEN STRUCTUUR
- NIEUWE STRUCTUUR
- VOLLE OROOND
- AANPALENDE BEBOUWING


Architectuur  
**ARTER**  
 Stoofstraat, 30 - 1000 Brussel - België  
 tel.: +32 2 513 77 95 fax.: +32 2 511 46 04  
 www.arter.be

Bouwheer  
 Hens Verreycken  
 H.O.M.A.E. vba  
 Jubberg 2 - 1000 Brussel  
 GSM : +32 475 85 70 12

Project: Nieuwbouw individuele/collectieve studententhuisvesting - 20/60 units  
 Stoofstraat 30-36 te 1000 Brussel  
 Echelle: 1/200  
 0 2 5 10m

Object: Geplande toestand  
 Titel: Plan 3de verdieping

Tek. SC  
 Datum: 25.02.2013  
 Goedk. Pv  
 Datum: 5/7.10.11

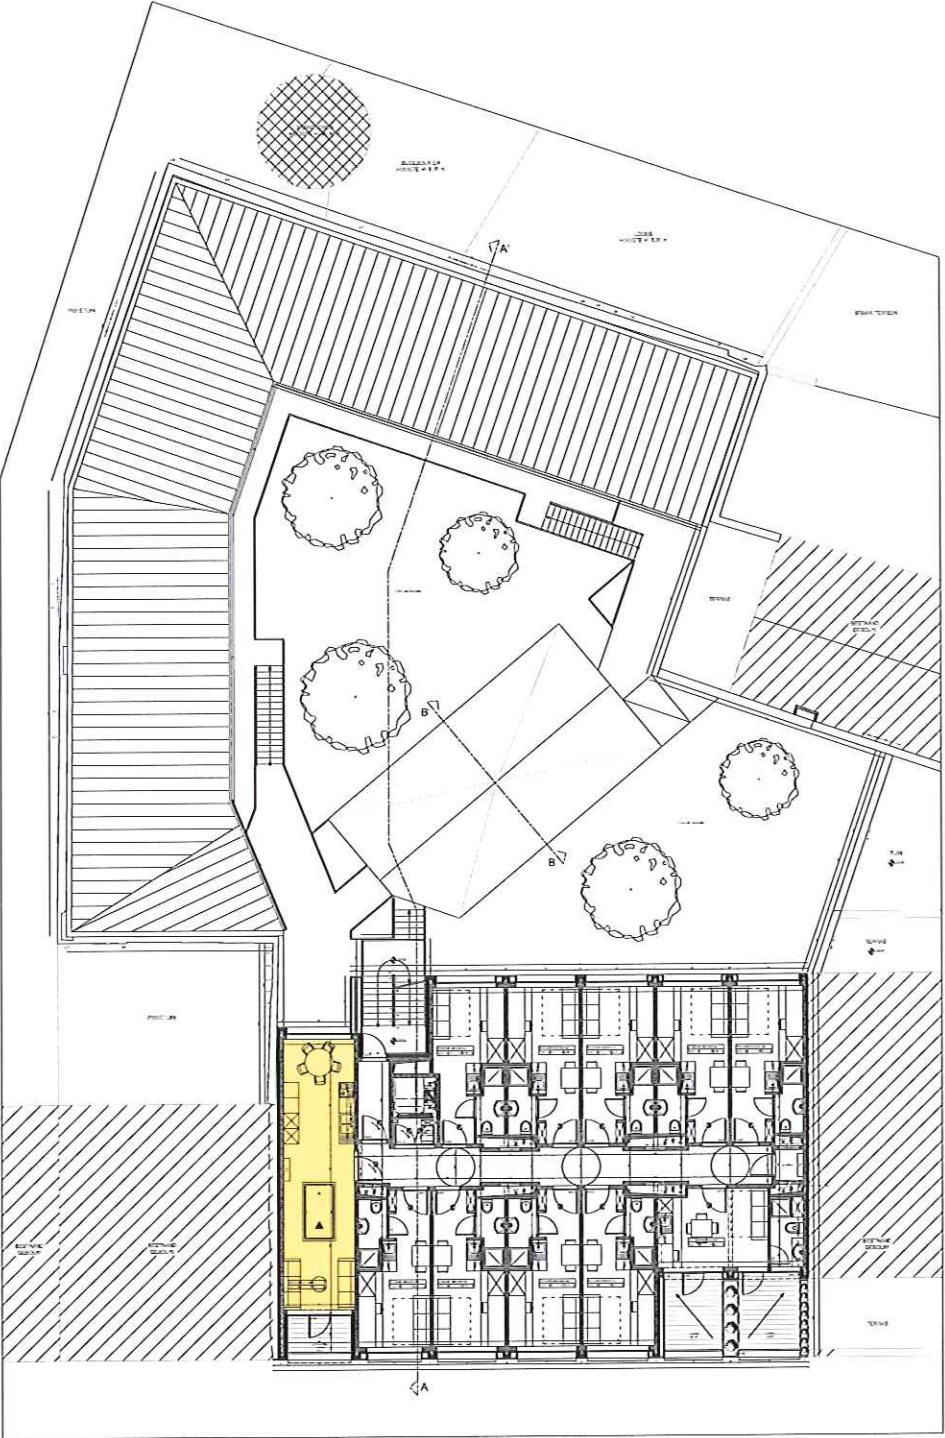

4de VERDIEPING

	BERGING VULNIS
	LOKAAL BEHEER
	GEMEENSCHAPPELIJKE RUIJTE
	GROEN BINNENGEBIED
	DESTANDE STRUCTUUR
	A-F TE BREKEN STRUCTUUR
	NIEUWE STRUCTUUR
	VOLLE GROND
	AANPALENDE BEBOUWING

**ARTER**

Architectuur  
**ARTER**  
 Stoofstraat 30 - 1000 Brussel - België  
 tel.: +32 2 513 77 85 fax.: +32 2 511 46 04  
 www.arter.be


Bouwhoer  
 Hans Veroycken  
 H.C.M.E. v.d.a.  
 Jubberberg 2 - 1000 Brussel  
 GSM : +32 475 85 70 12

Project: Nieuwbouw individuele/collectieve studentenruimtevoorsing - 20/60 units  
 Stachthuisstraat 30-36 te 1000 Brussel  
 Echaelle: 1/200

Object: Geplande toestand  
 Titel: Plan 4de verdieping

Tok: SC  
 Datum: 25.02.2013  
 Goedk.: PV  
 Datum: 557.10.11

**PU**  
**1.6**

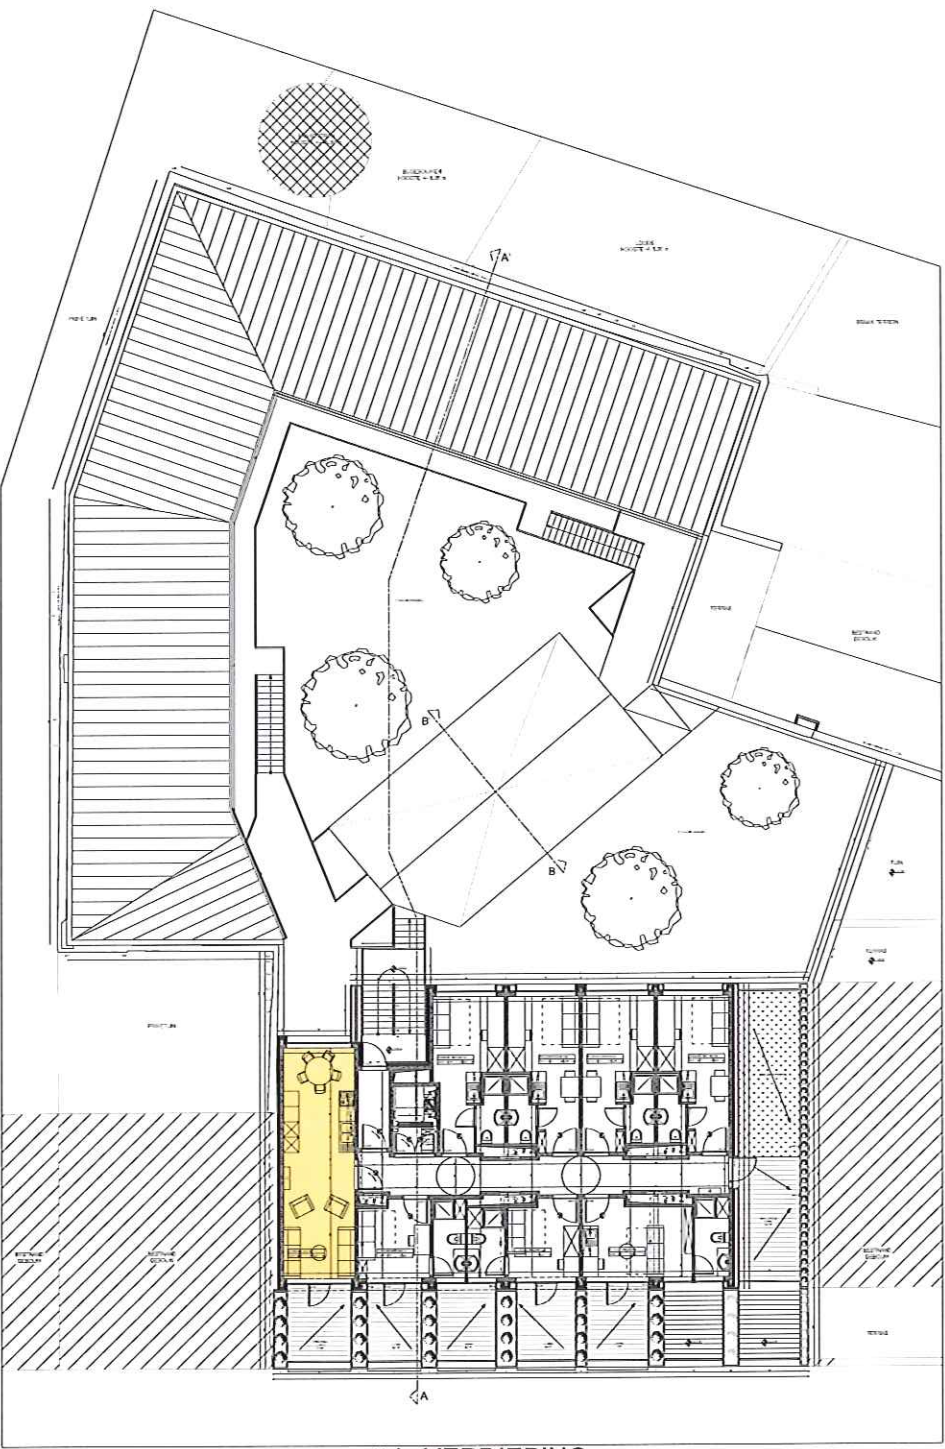

5de VERDIEPING

	BERGING VULIAMS
	LOKKAAL BEHEER
	GEMEENSCHAPPELIJKE RUIMTE
	GROEN BINNENGEBIED
	BESTANDE STRUCTUUR
	AF TE BREKEN STRUCTUUR
	NIEUWE STRUCTUUR
	VOLLE GROND
	AMPALLENDE BEBOUWING



Architectuur  
**ARTER**  
 Stoetstraat 30 - 1000 Brussel - België  
 tel.: +32 2 513 77 95 fax.: +32 2 511 46 04  
 www.arter.be

Bouwkunst  
 Hans Verreycken  
 H.O.M.E. 0900  
 Judoiberg 2 - 1000 Brussel  
 GSM : +32 475 85 70 12

Project: Nieuwpoort Individualcollective studentenhuisvesting - 20/60 units  
 Stoetthuisstraat 30-36 te 1000 Brussel  
 Echelle: 1/200

Object: Goedande toestand  
 Titel: Plan 5de verdieping

Tek. SC  
 Goedk. PV  
 Datum: 25.02.2013  
 557.10.11

**PU**  
**1.7**