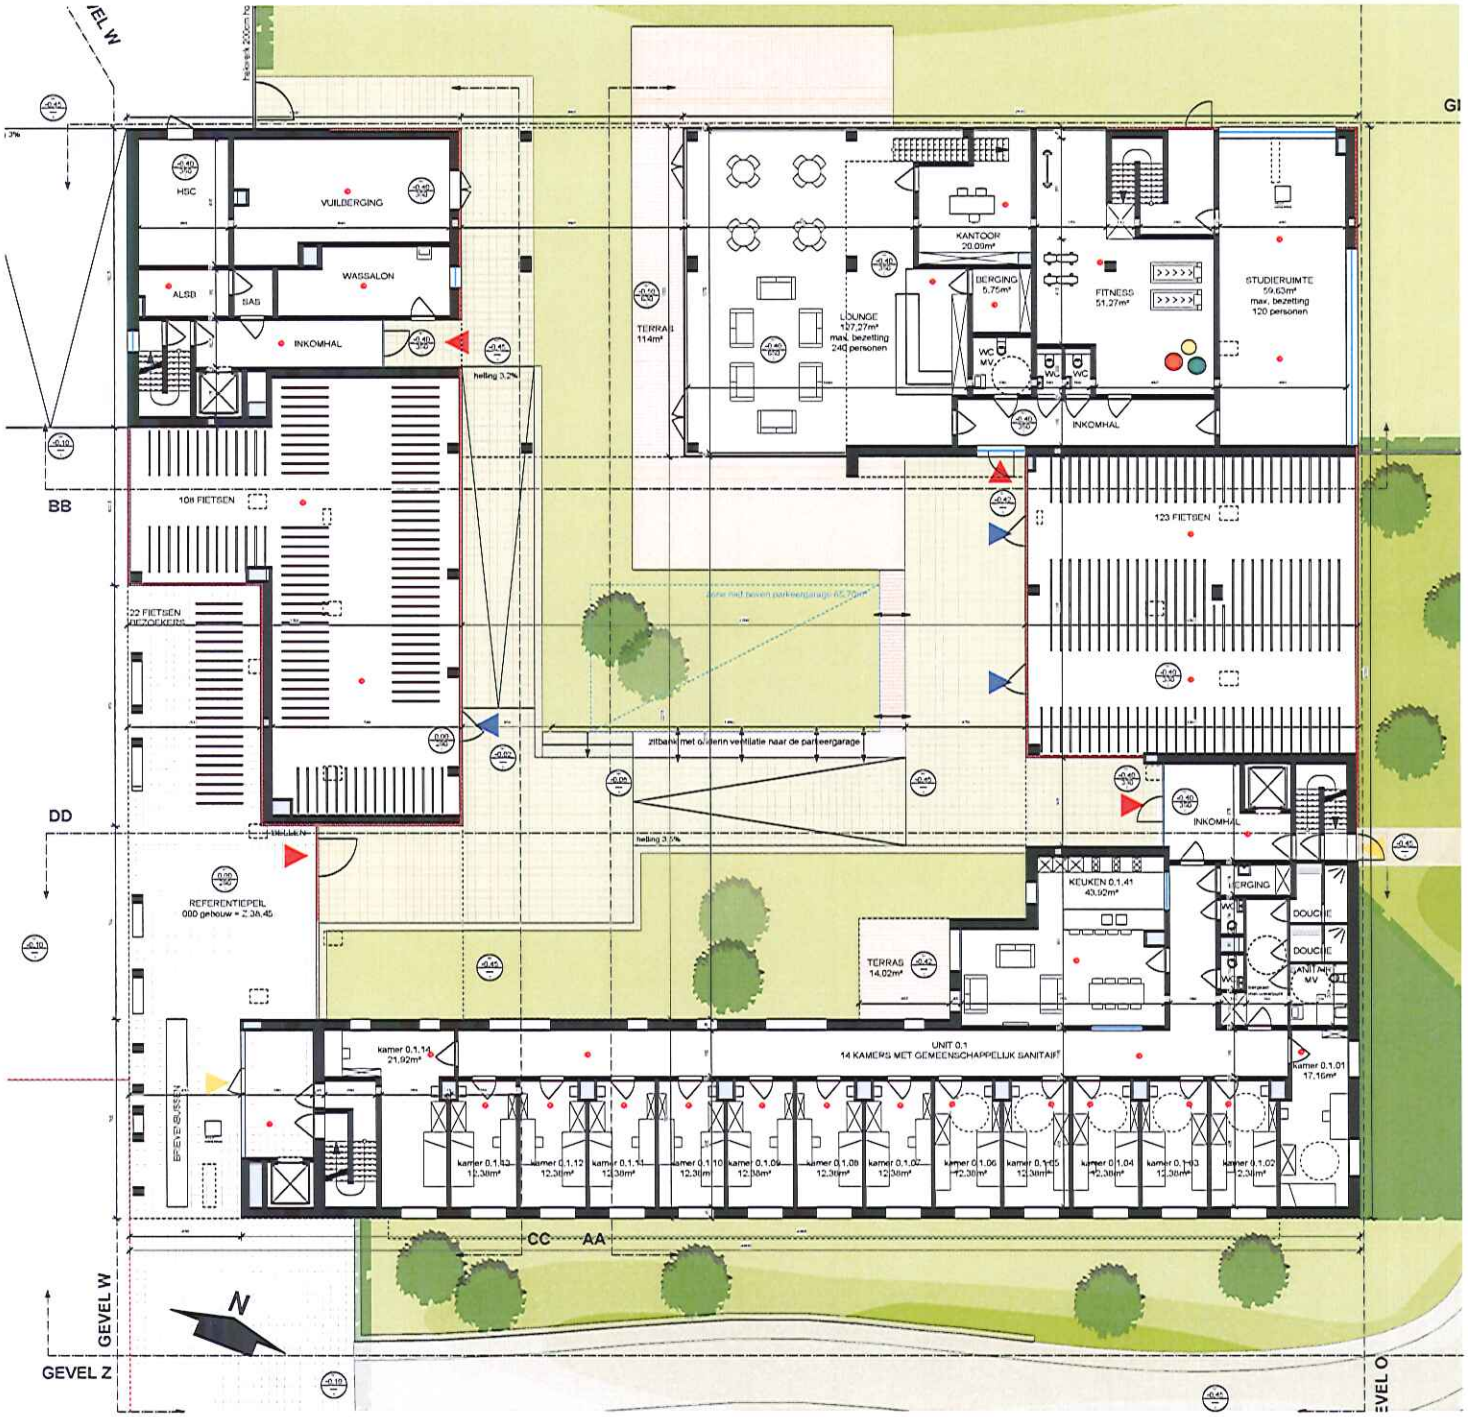


**KU LEUVEN** DIRECTIE TECHNISCHE DIENSTEN

WILLEM DE CROYLAAN 60A bus 5570 3001 HEVERLEE
TEL.016/32 20 80 FAX.016/32 29 82

| | | |
|---|---|---|
| PROJECTINFO | LOCATIE: OCMW SITE, A. VESALIUSSTRAAT, 3000 LEUVEN | LOCATIENUMMER |
| | PROJECT: NIEUWBOUW STUDENTENRESIDENTIE MET ONDERGRONDSE PARKEERGARAGE | PROJECTNUMMER |
| | PERCEEL: Leuven 2e Afd, Sectie C, nrs. 267m(deel), 268x(deel), 270e4(deel), 270h3, 271b3, 271f3, 271h3, 271k3 | PERCEELNUMMER |
| | FASE: BOUWAANVRAAG | FASECODE |
| | BOUWHEER: KU Leuven,vertegenwoordigd door Dhr Stefaan Saeys, directeur technische diensten, Willem De Croylaan 60A bus 5570, 3001 Heverlee | ONTWERPER |
| | MEDE-ONDERTEKENAAR: OCMW-LEUVEN, A. Vesaliusstraat 47, 3000 Leuven; Koen Wuyts, secretaris; Erik Vanderheiden, voorzitter | |
| INTERN | DIVISIE / AFDELING | |
| | PROJECTEIGENAAR / PROJECTTECHNICUS / WERFCOORDINATOR | |
| PLANINFO | PLANINHOUD: GELIJKVLOERS | SCHAAL: 1/100 |
| | BESTANDSNAAM | BLAD: 4 VAN 13 |

WIJZIGINGEN

| NR | DATUM | OMSCHRIJVING | TEKENAAR |
|---|---|---|---|
| | 02/06/2014 | ORIGINEEL | KV |
| A | | | |
| B | | | |
| C | | | |
| D | | | |
| E | | | |
| F | | | |
| G | | | |
| H | | | |
| I | | | |